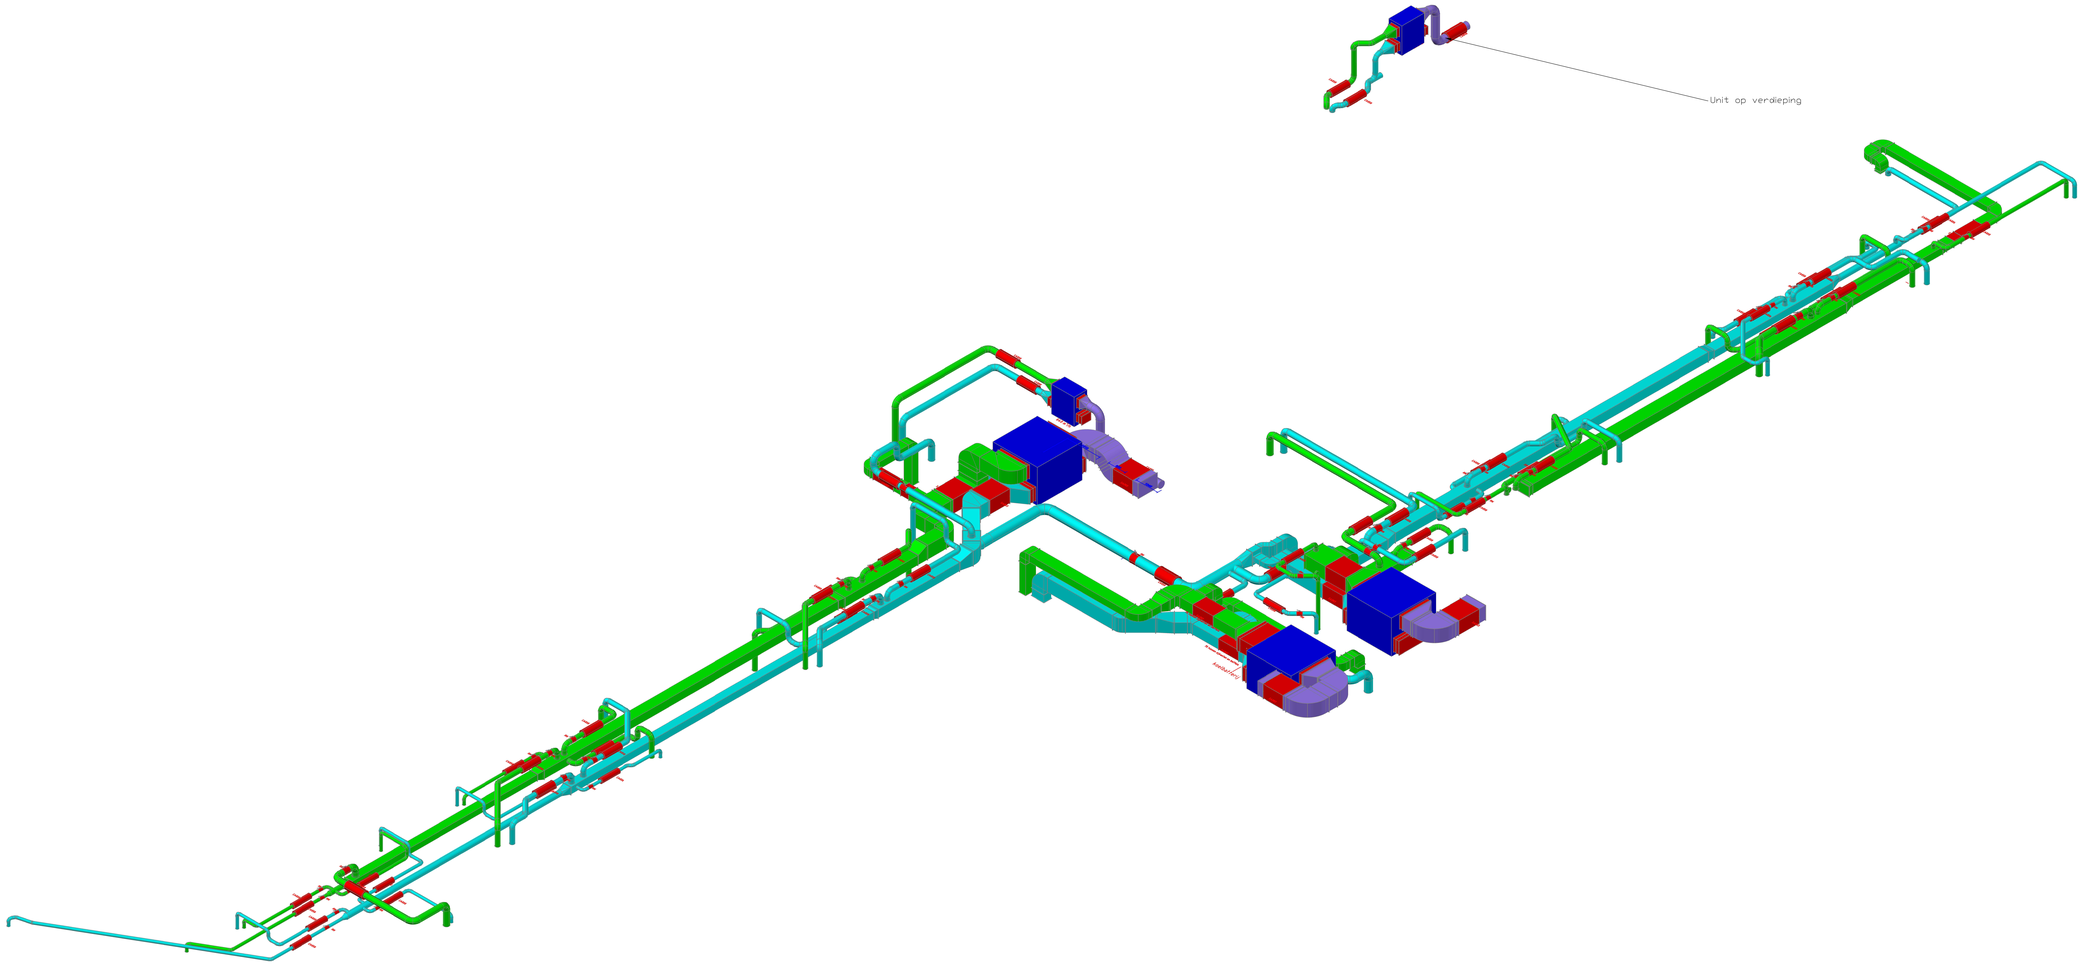

Woonzorgcentrum Wijgmaal

Bouwplaats: WZC
Remy Alloignstraat
3018 Wijgmaal

Architectuur: A33 Architecten bv-cvba
Fonteinstraat 1A Bus 0401
3000 Leuven

Studiebureau: Archimedes nv
Kempenlaan 36
3140 Keerbergen

Ventilatie:

Stokjes nv
Luchtbehandeling - Verlichtetechniek
Tervantstraat 15 3583 Paal-Beringen
Tel.011/23 30 35 Fax.011/23 30 36
E-mail: info@stokjes.be

Gekeurd: Goossens Sebastiaan	Controle: Poels Peter	Aanmaakdatum: 11/03/2015

wijzigingen	datum	
A	11/03/2015	3D Dakplan
B	27/05/2015	3D dakplan wijziging

Plan Nr.	Dossiernr.	Schaal
3D dakplan	2014/6185	1:50